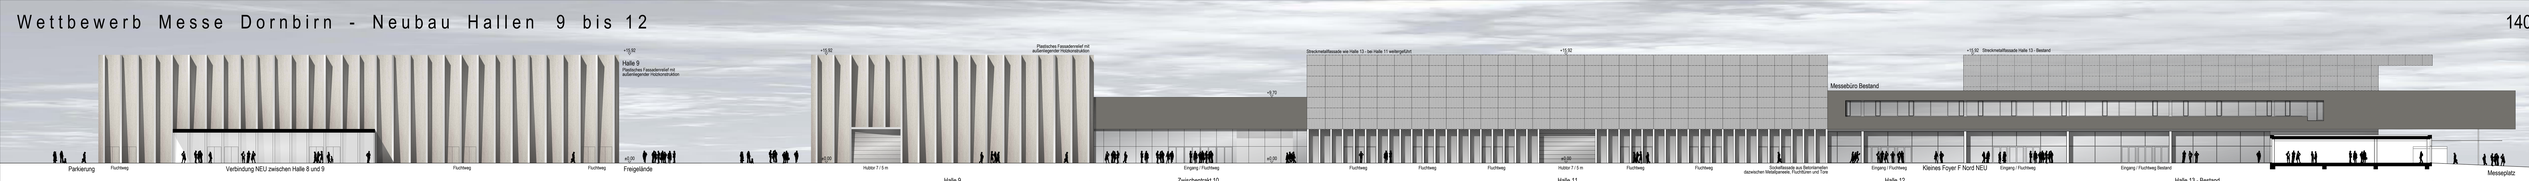

Ansicht Süd - Halle 9 M 1:200

Ansicht Ost M 1:200

Lageplan M 1:1000

Obergeschoß M 1:200

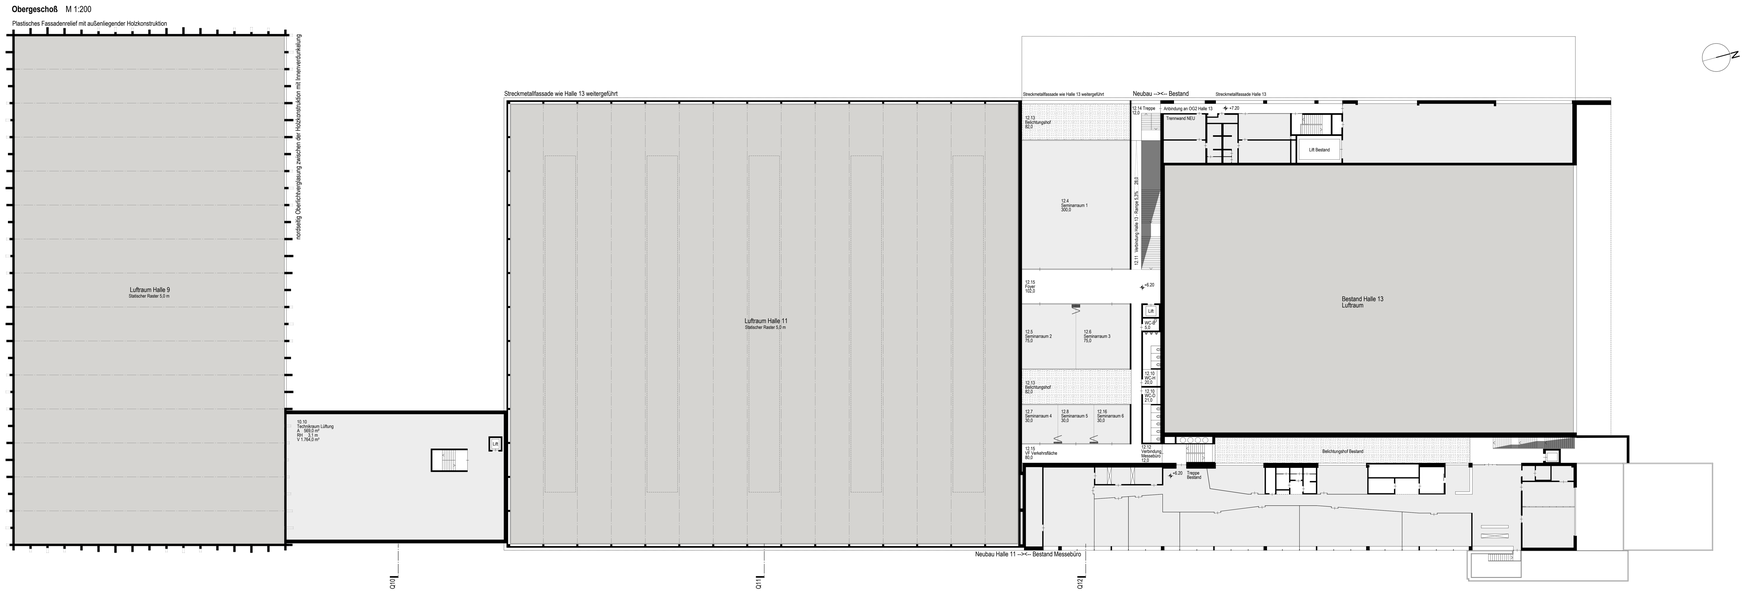

Querschnitt Q10 - Zwischentrakt 10 / Ansicht Nord Halle 9 M 1:200

Querschnitt Q11 - Halle 11 M 1:200

Querschnitt Q12 - Halle 12 M 1:200

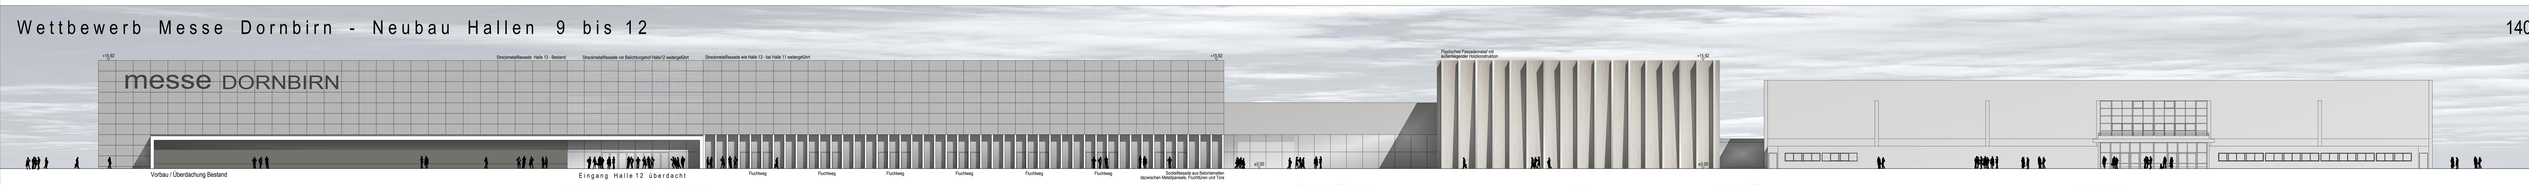

Ansicht West M 1:200

Erdgeschoß M 1:200

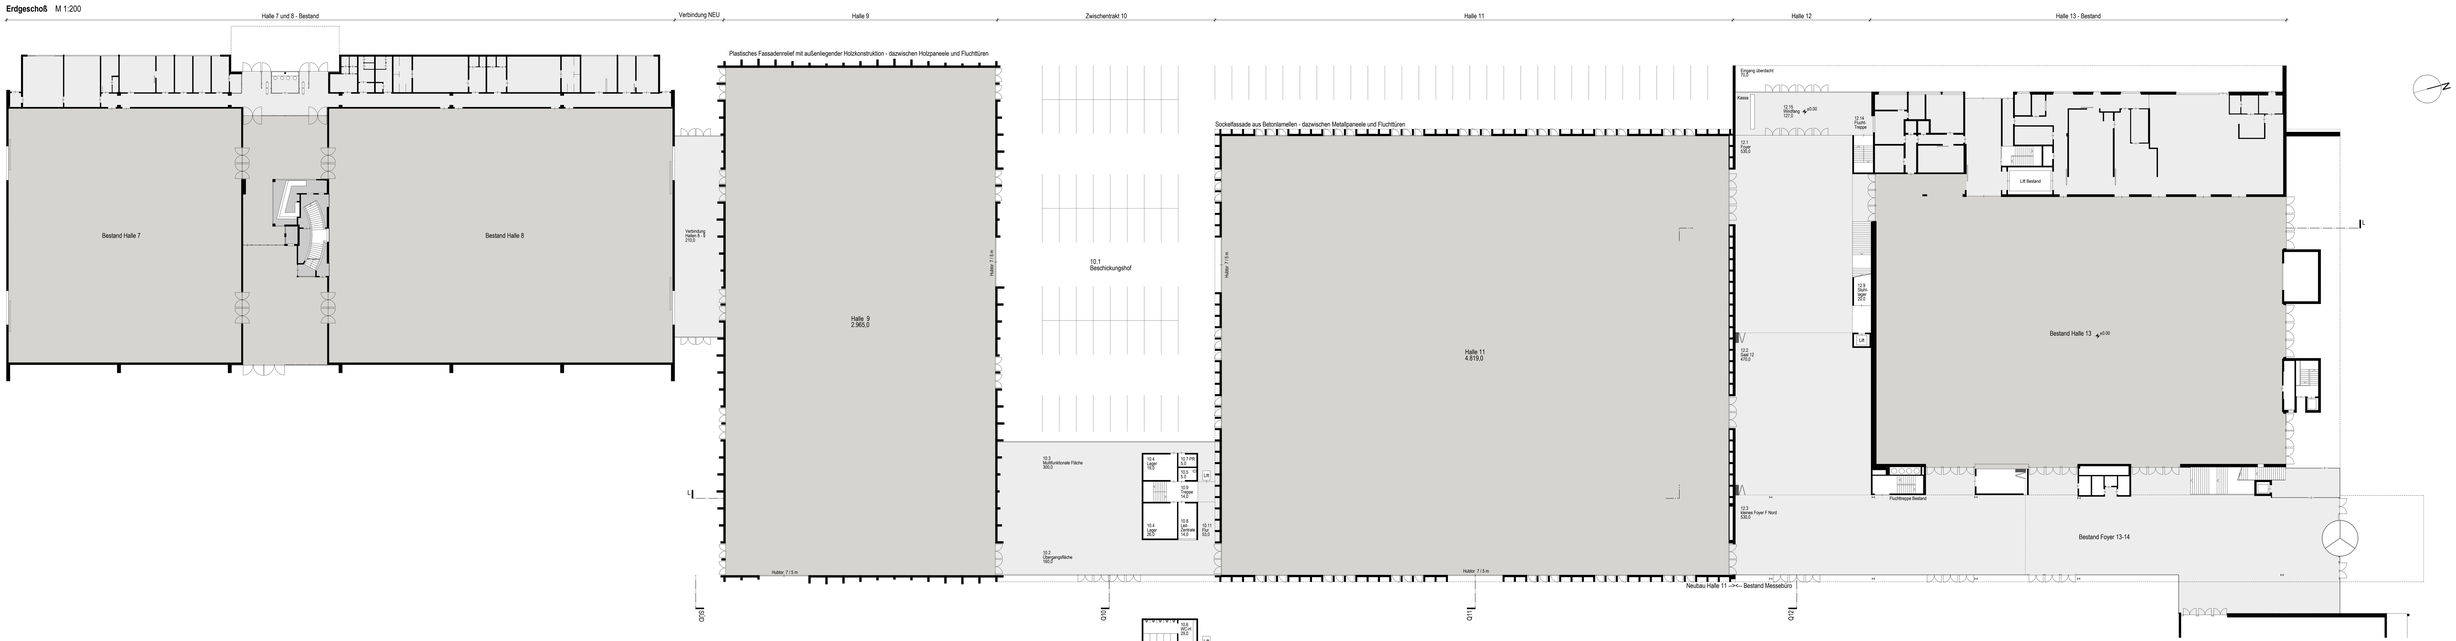

Grundriss Zwischengeschoß M 1:200
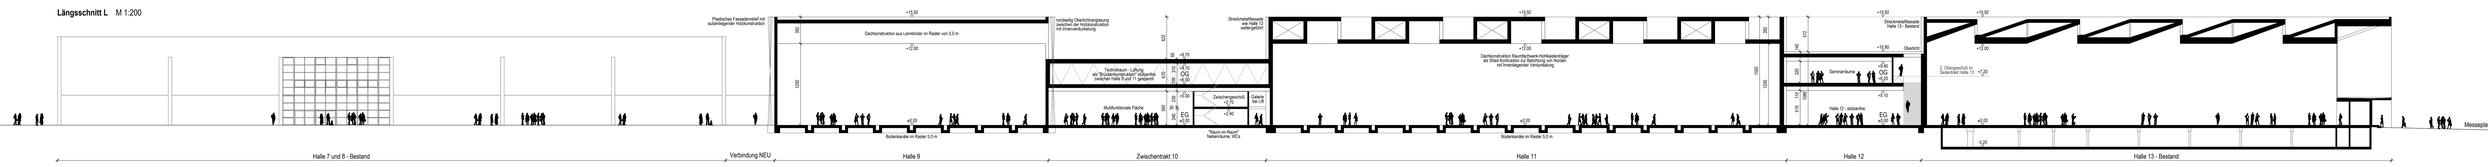
Längsschnitt L M 1:200