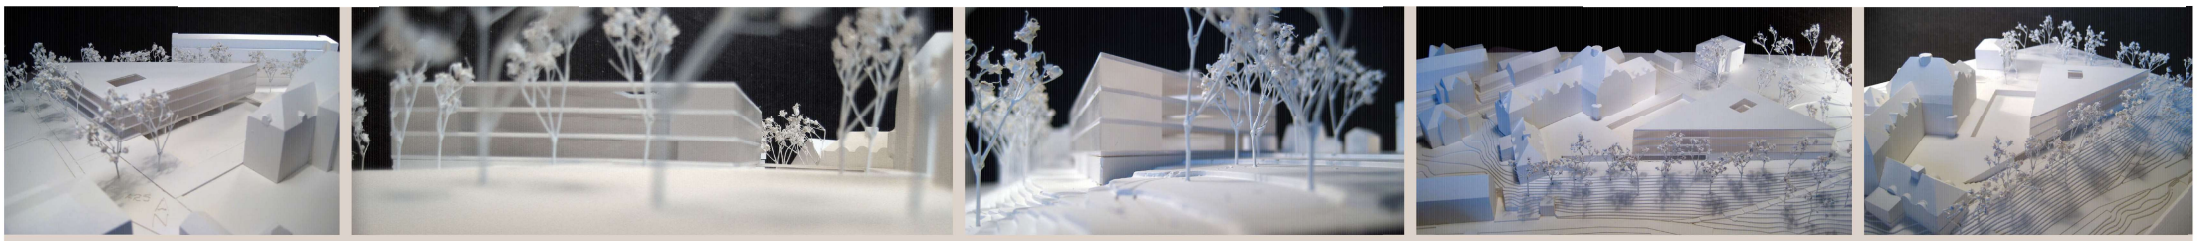

PERSPEKTIVE SÜD

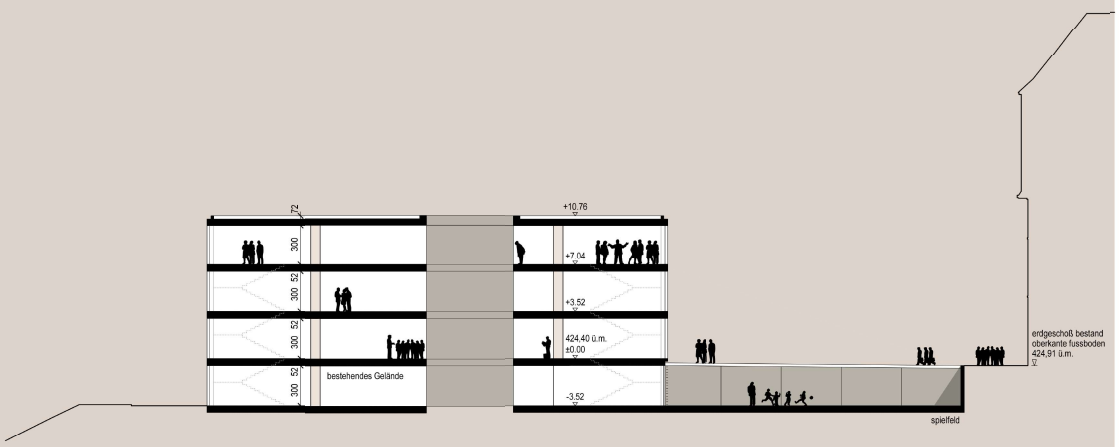

SCHNITT 1 1_200

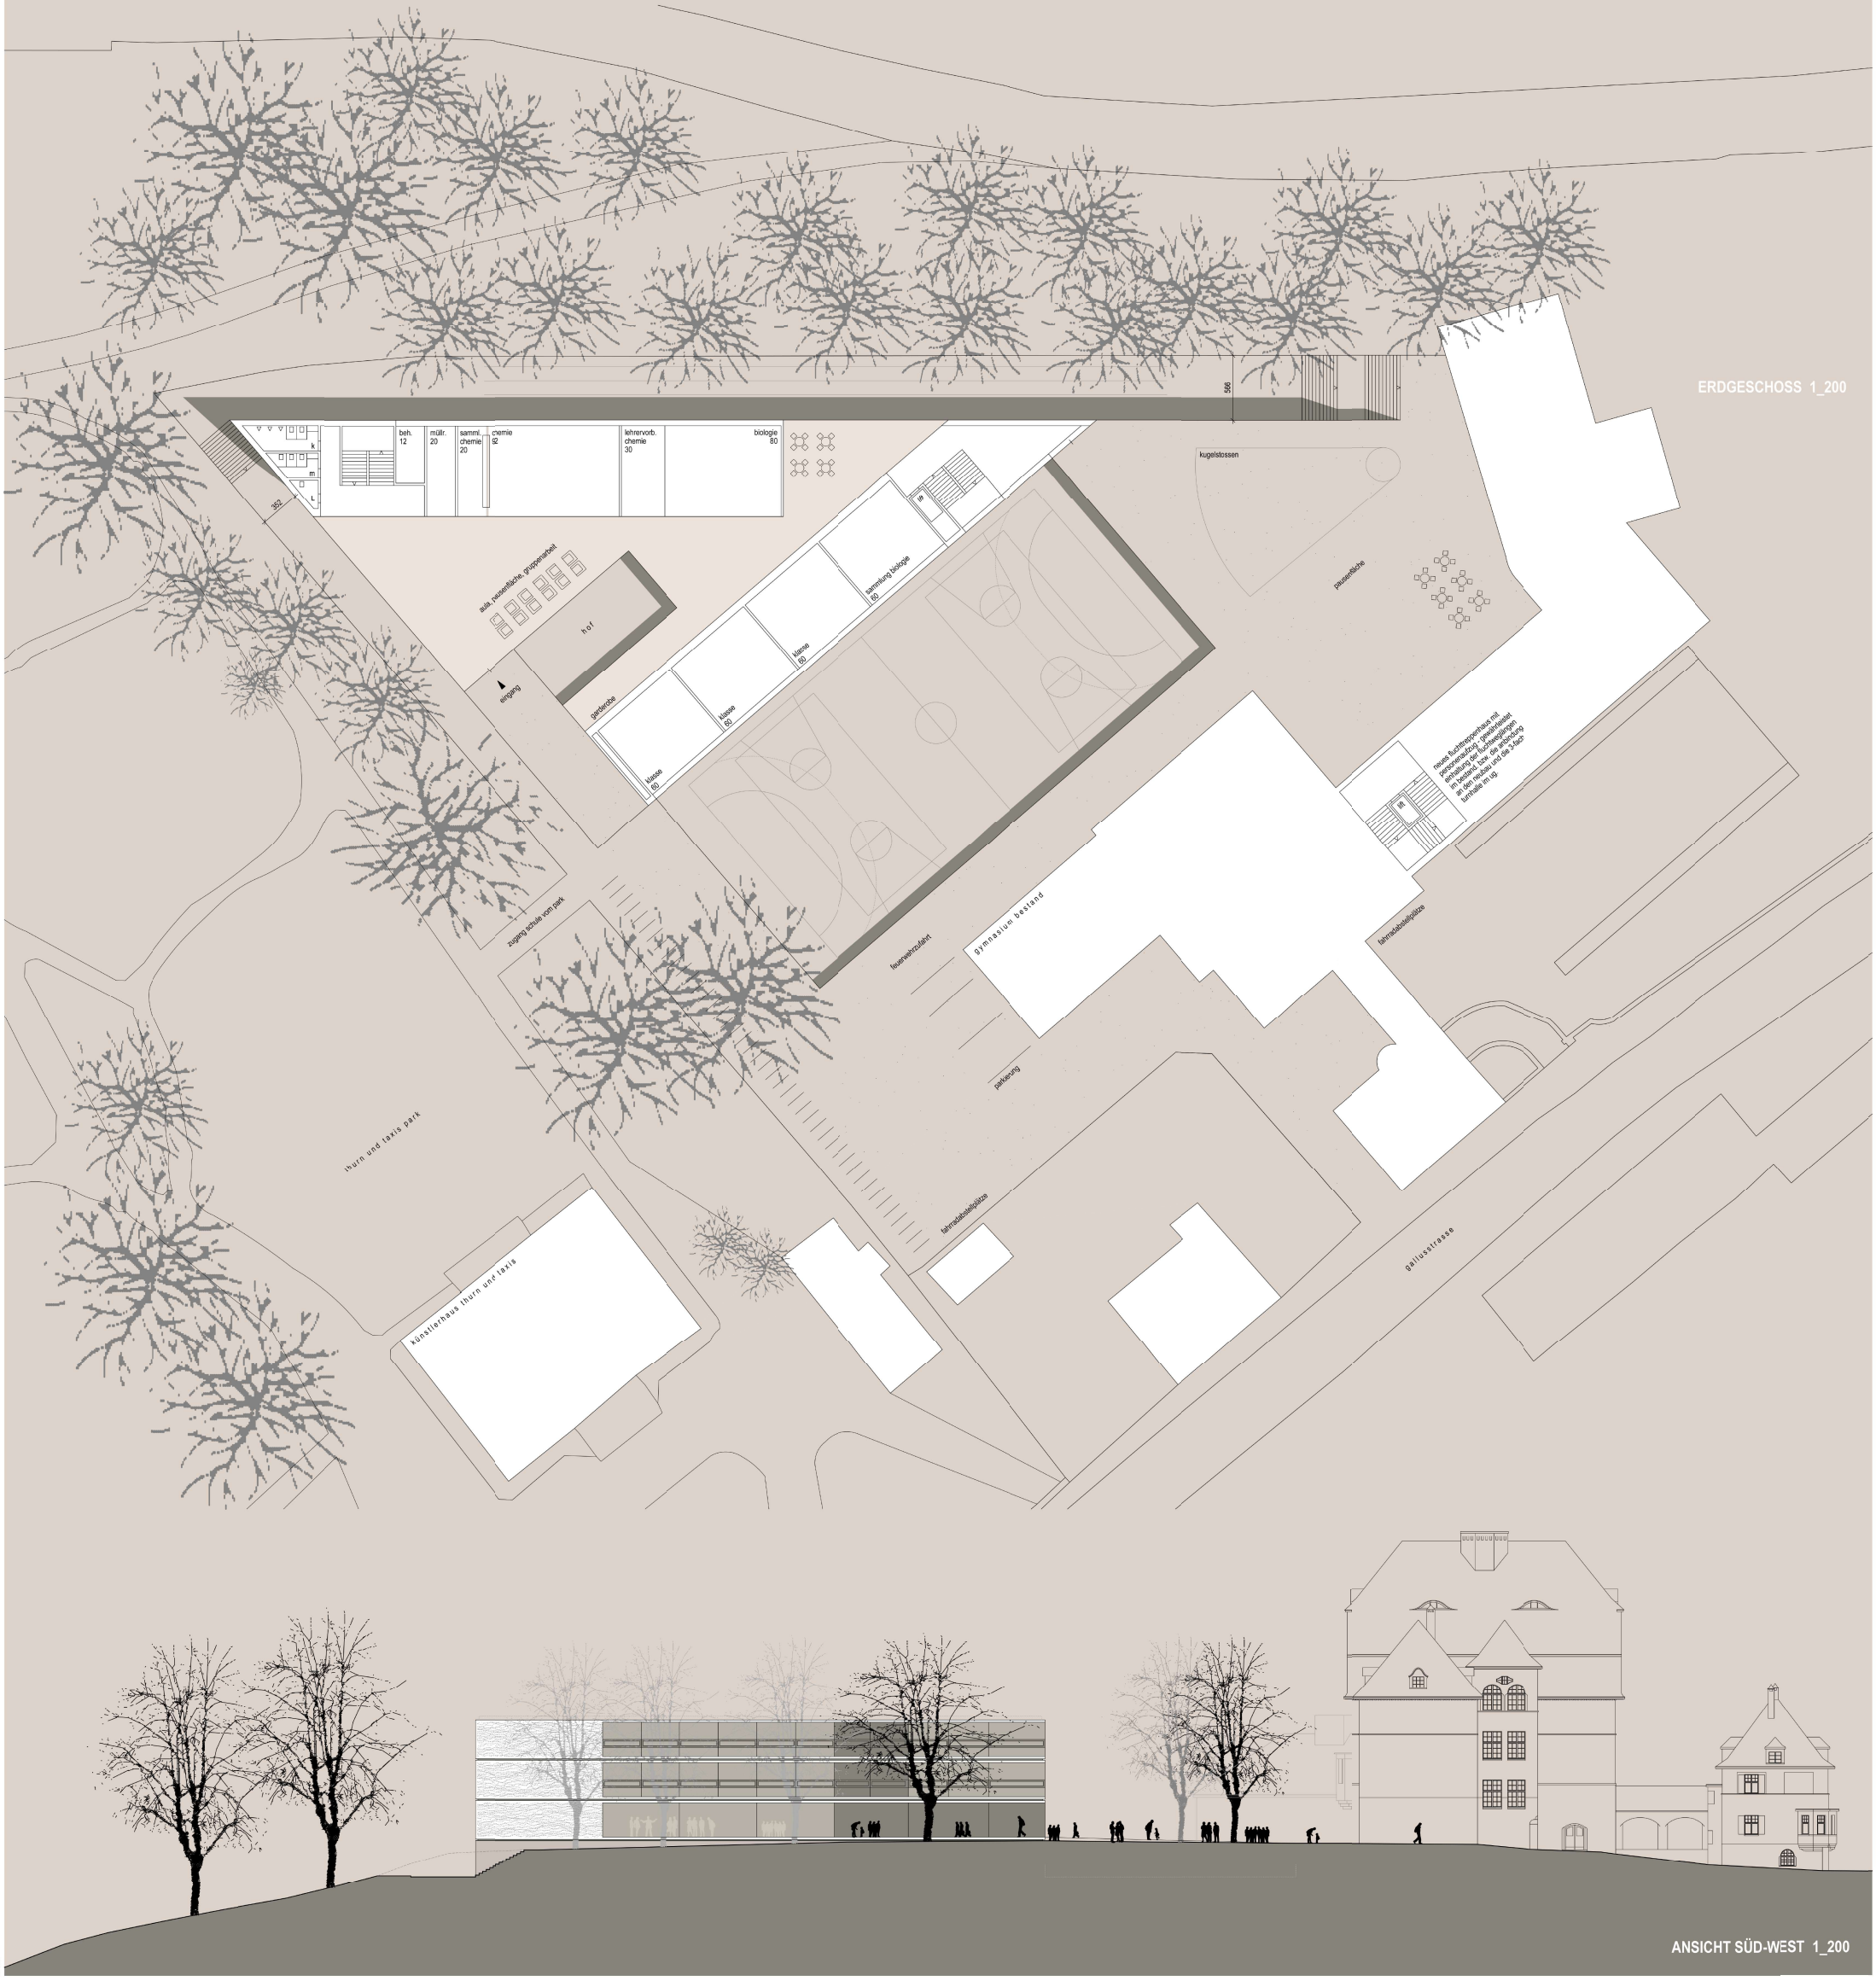

ERDGESCHOSS 1_200

ANSICHT SÜD-WEST 1_200

links