


HEADQUARTER VÖGEL TRANSPORTE BLUDESCH


777777

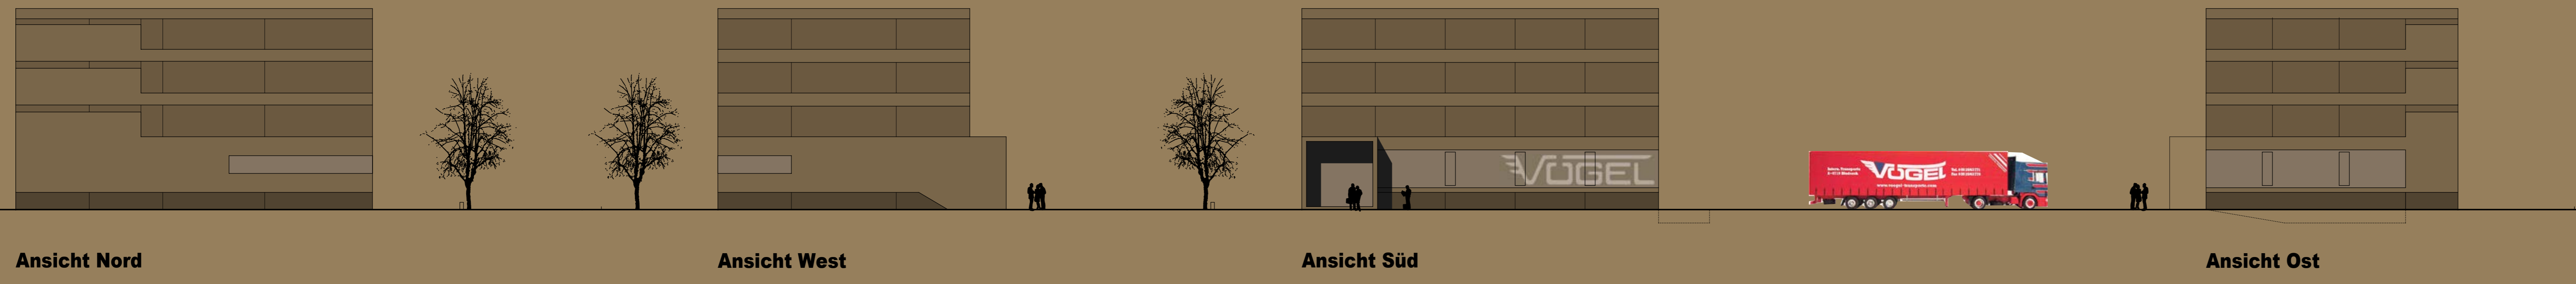


Ansicht Nord Ansicht West Ansicht Süd Ansicht Ost




Lageplan 1:1000

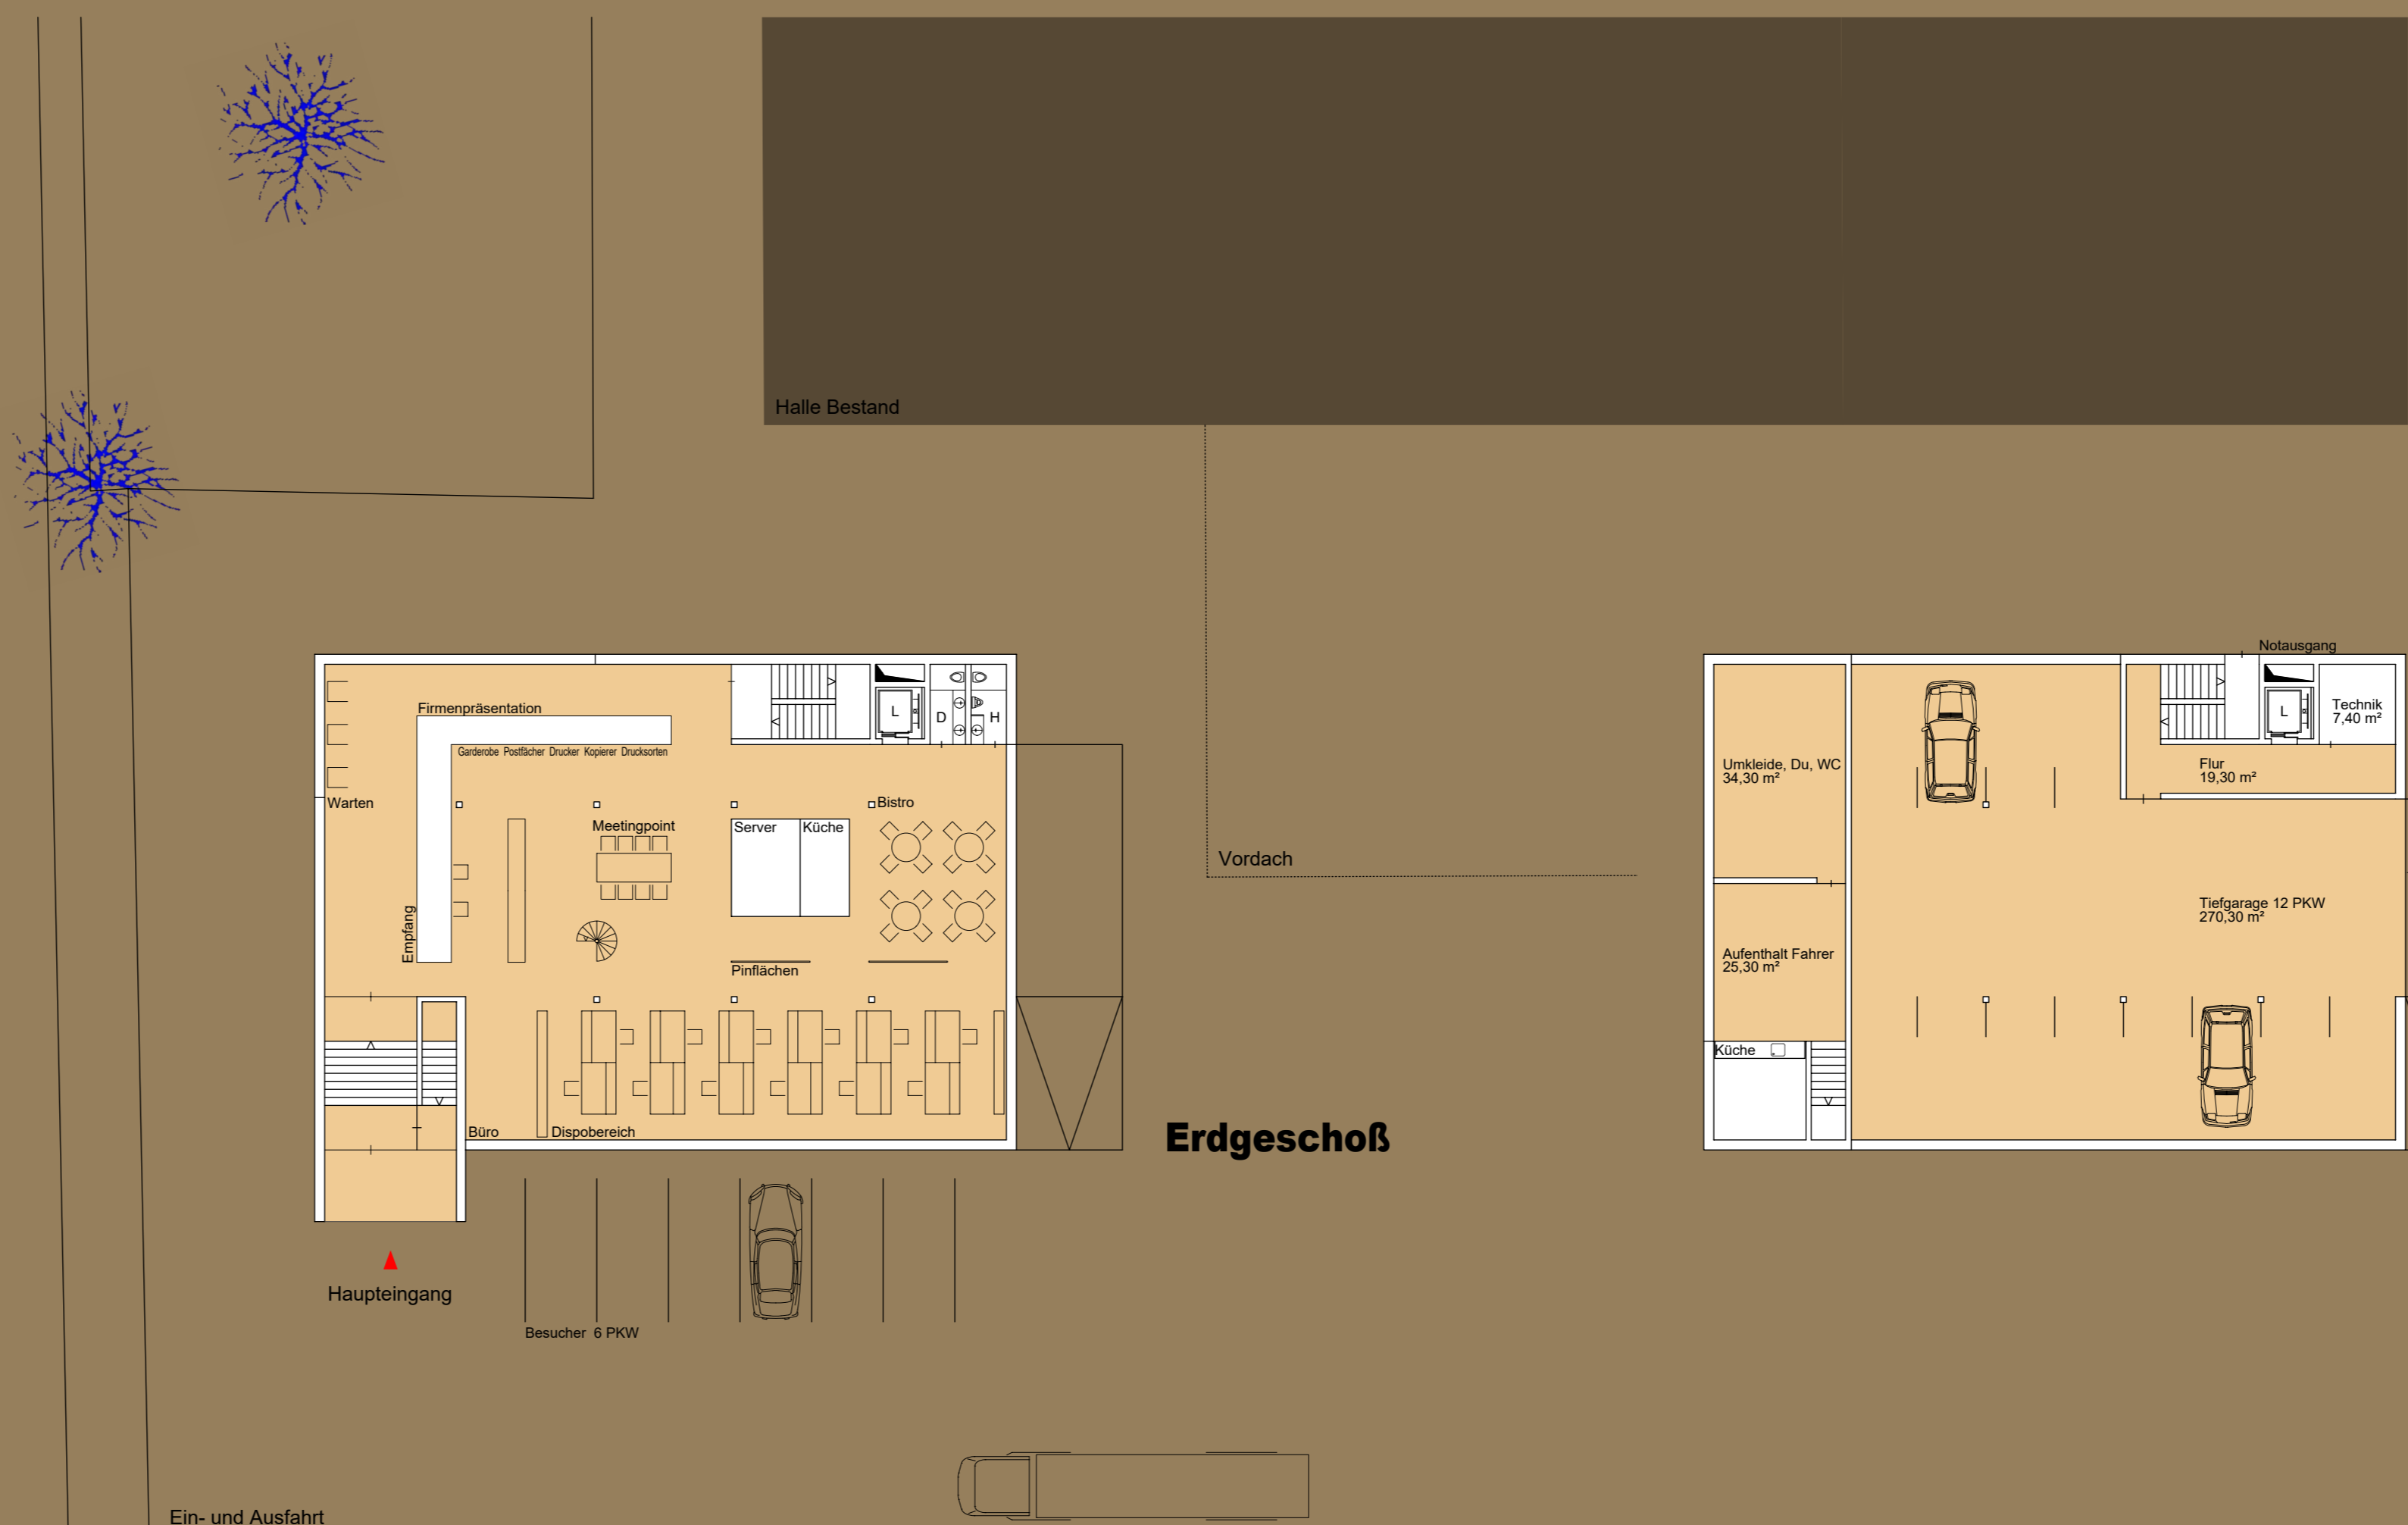


Erdgeschoß

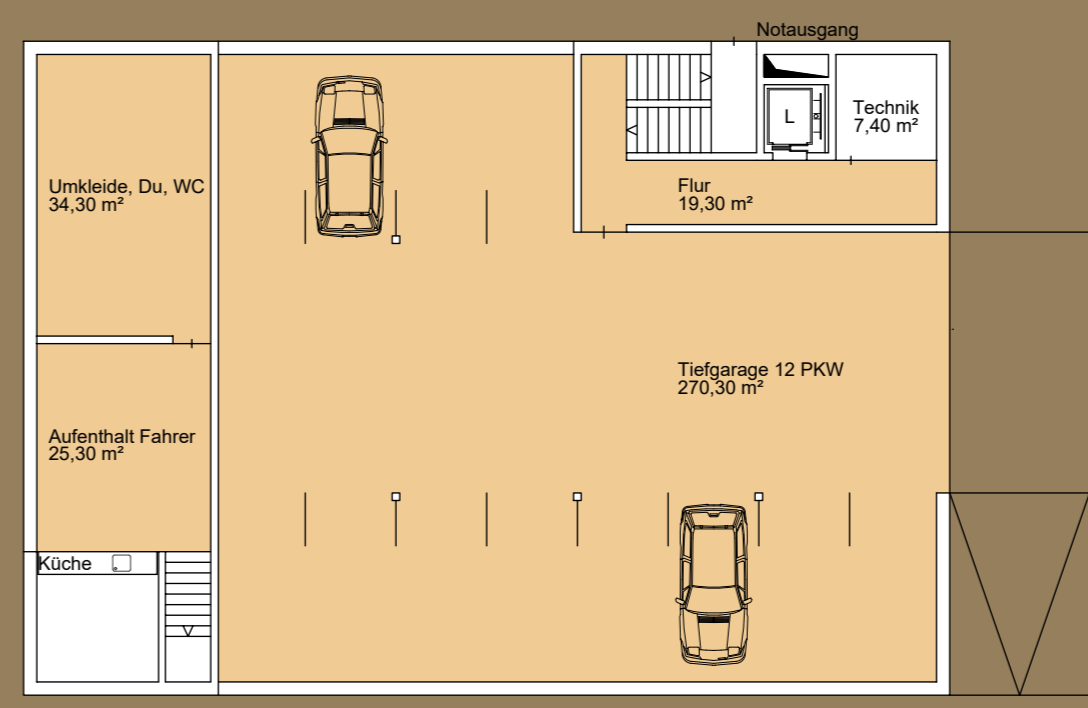


Untergeschoß

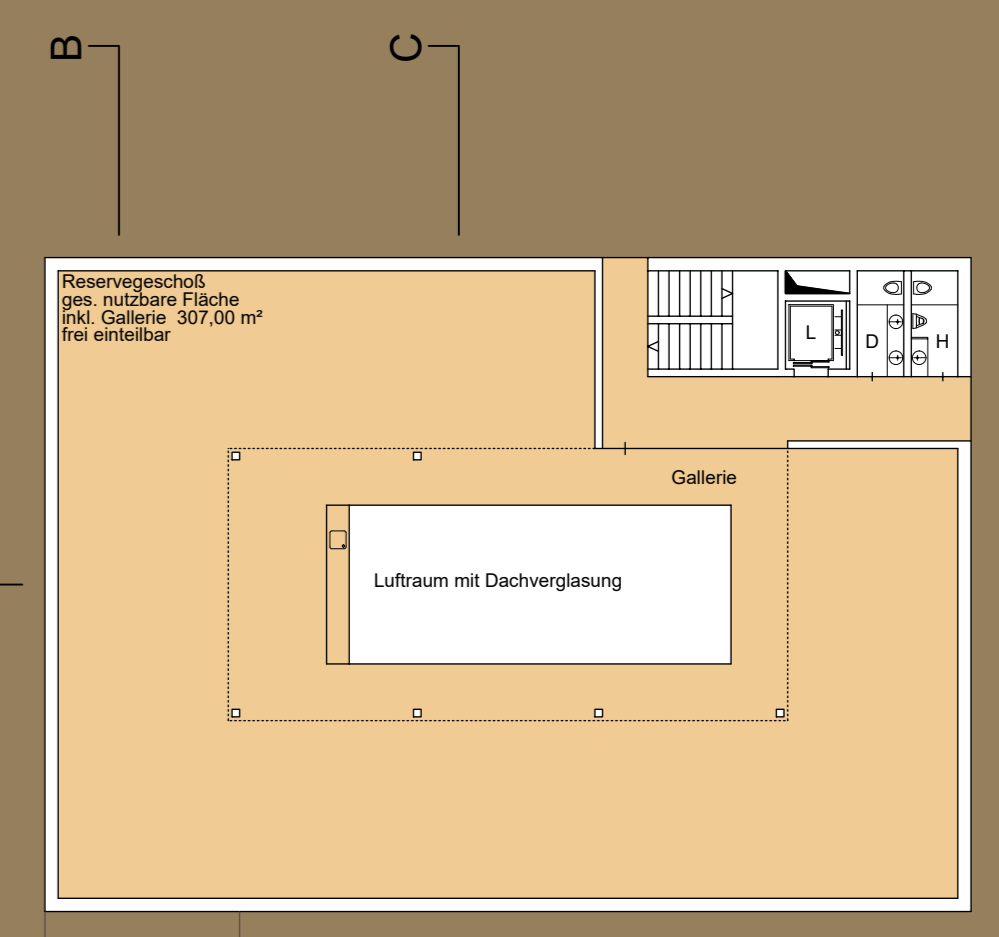


3. Obergeschoß

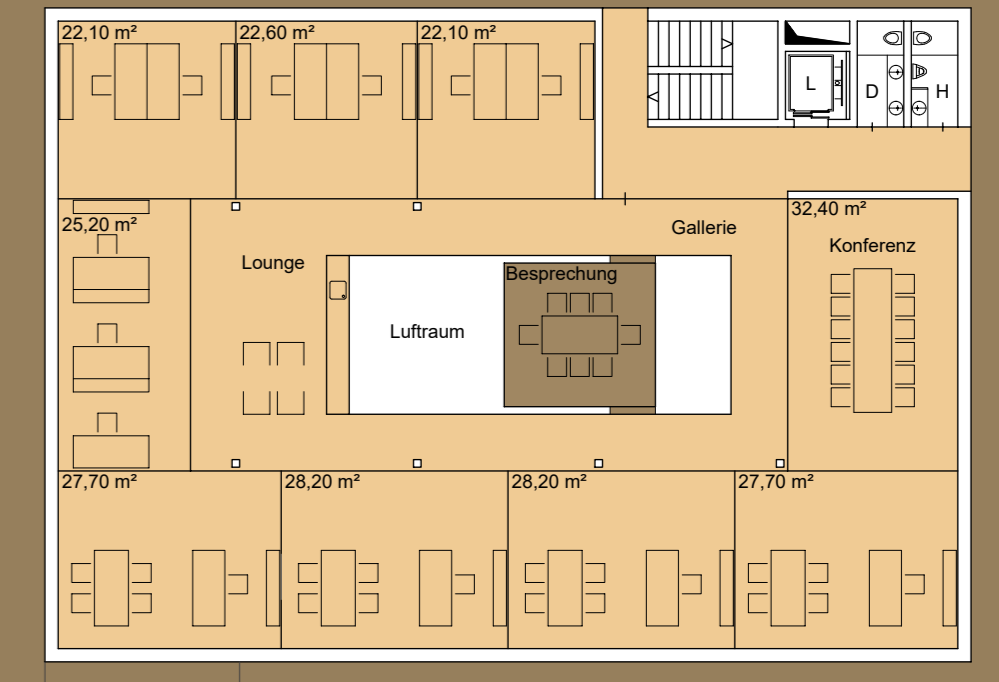


2. Obergeschoß

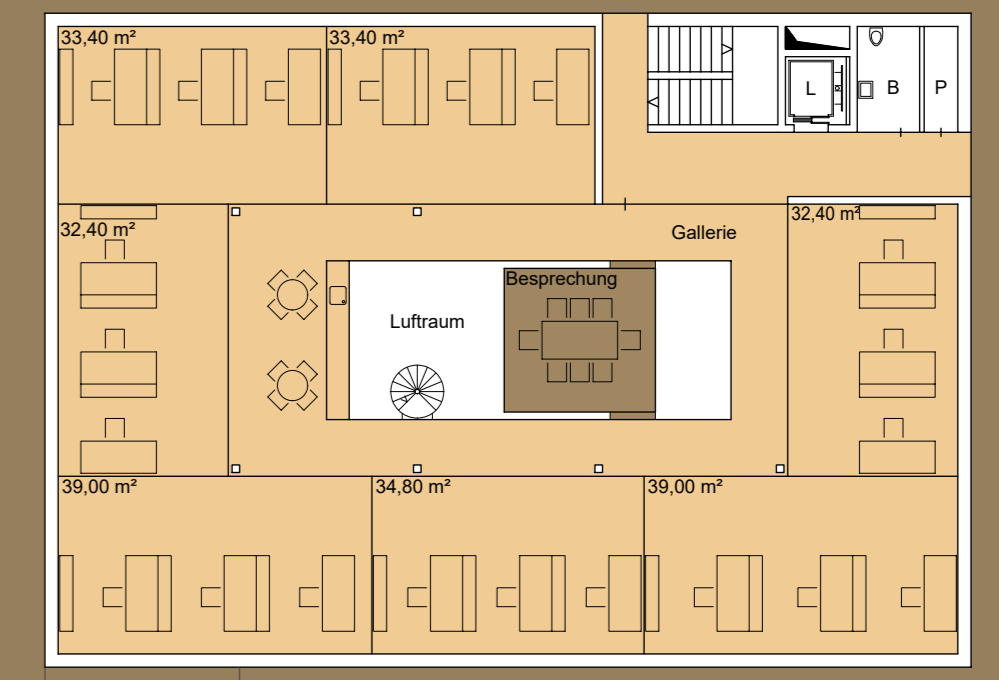


1. Obergeschoß

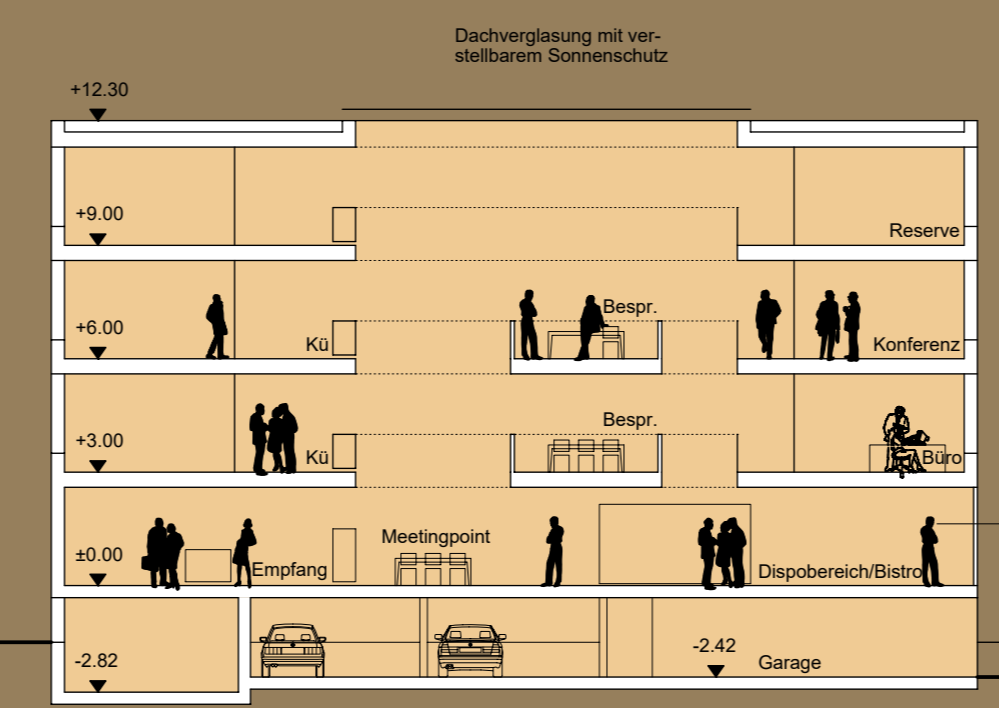

Schnitt A-A

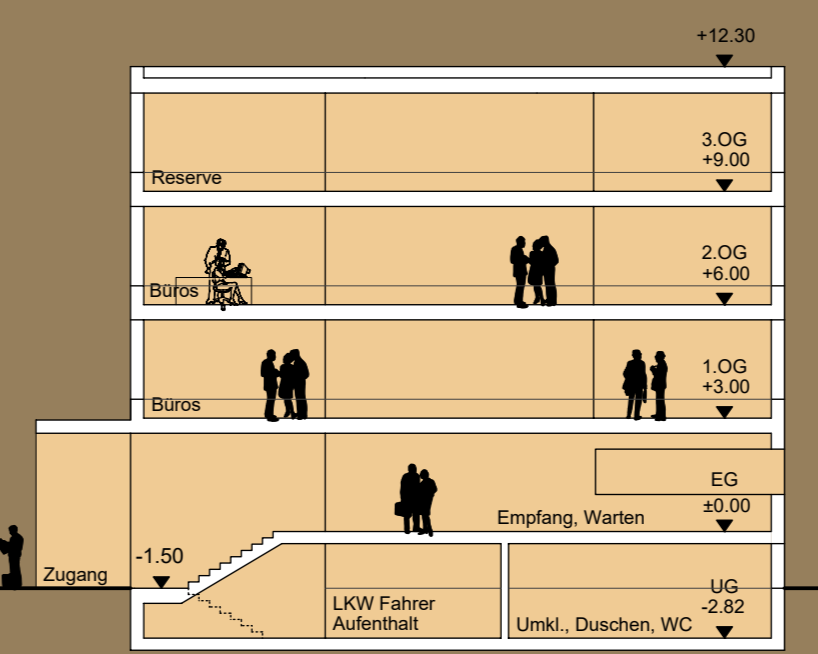

Schnitt B-B

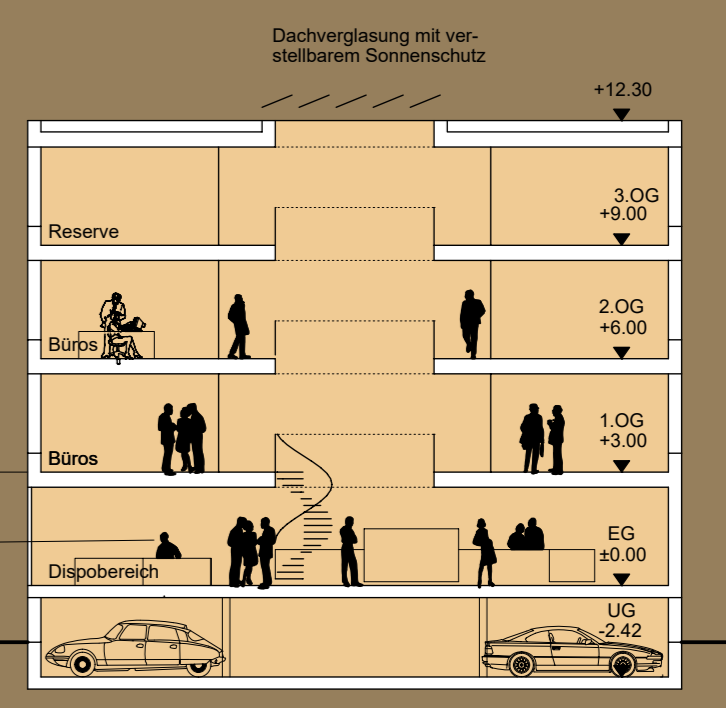

Schnitt C-C