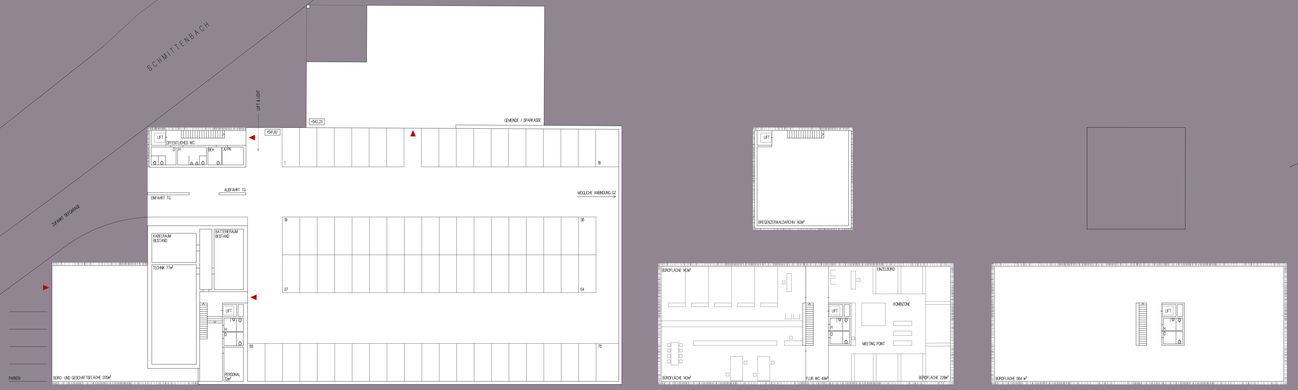

UNTERGESCHOSS

OBERGESCHOSS - MÖGLICHE EINTEILUNG

DACHGESCHOSS

STRUKTURPLAN M 12000

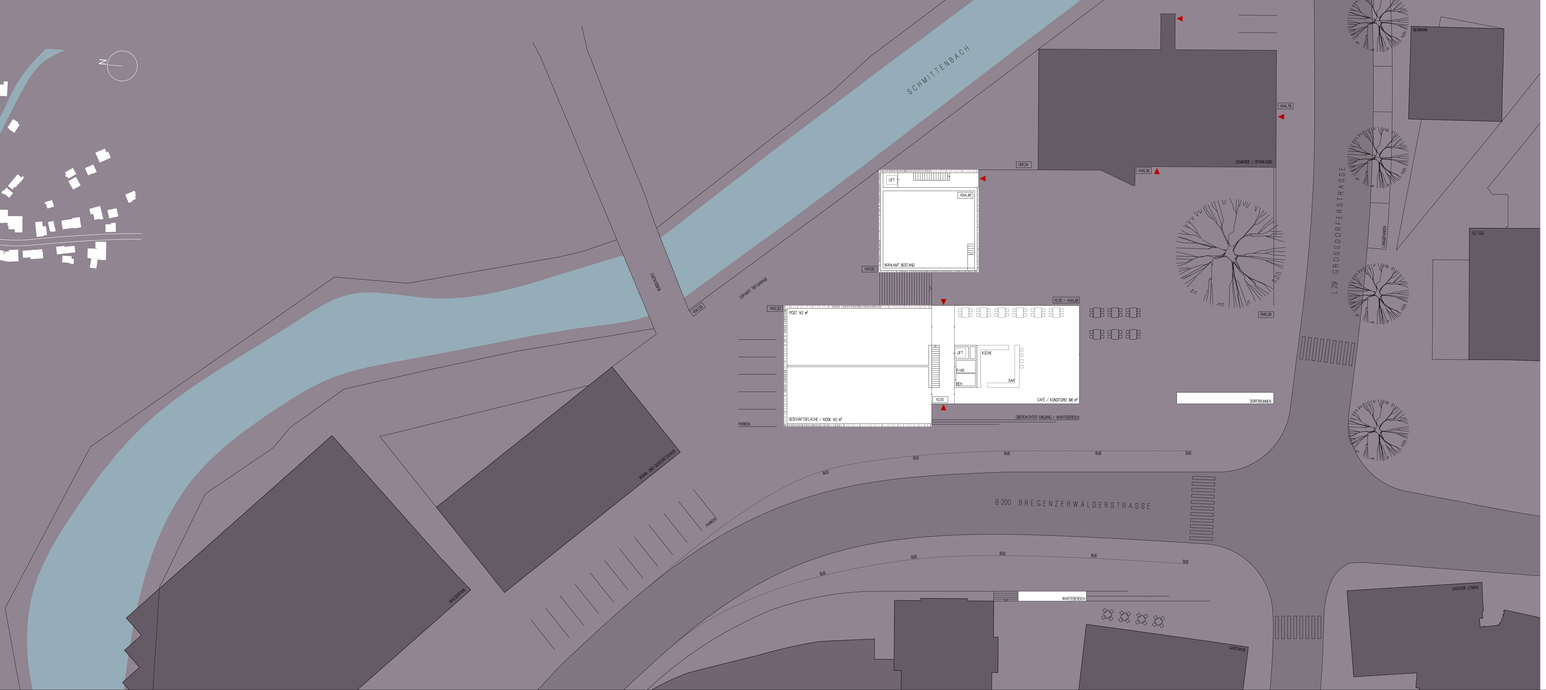

ERDGESCHOSS - AUSSENANLAGEPLAN

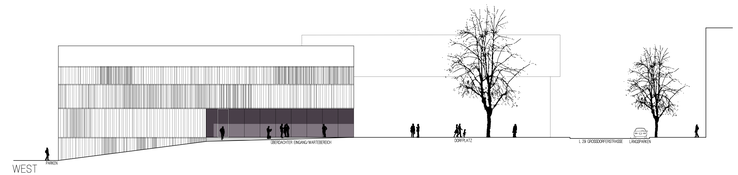

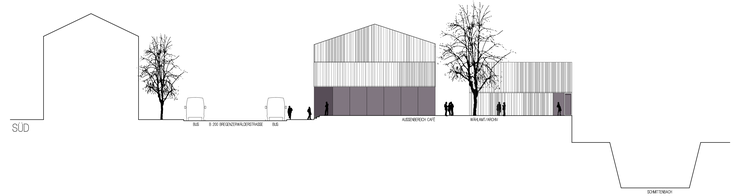

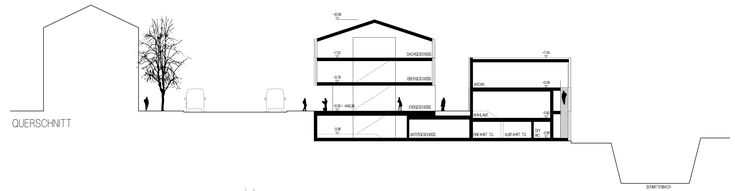

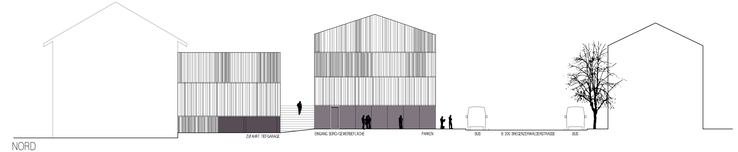

M 1200

777777